


Grundriss Erdgeschoss

- alle Angaben ohne Gewähr -

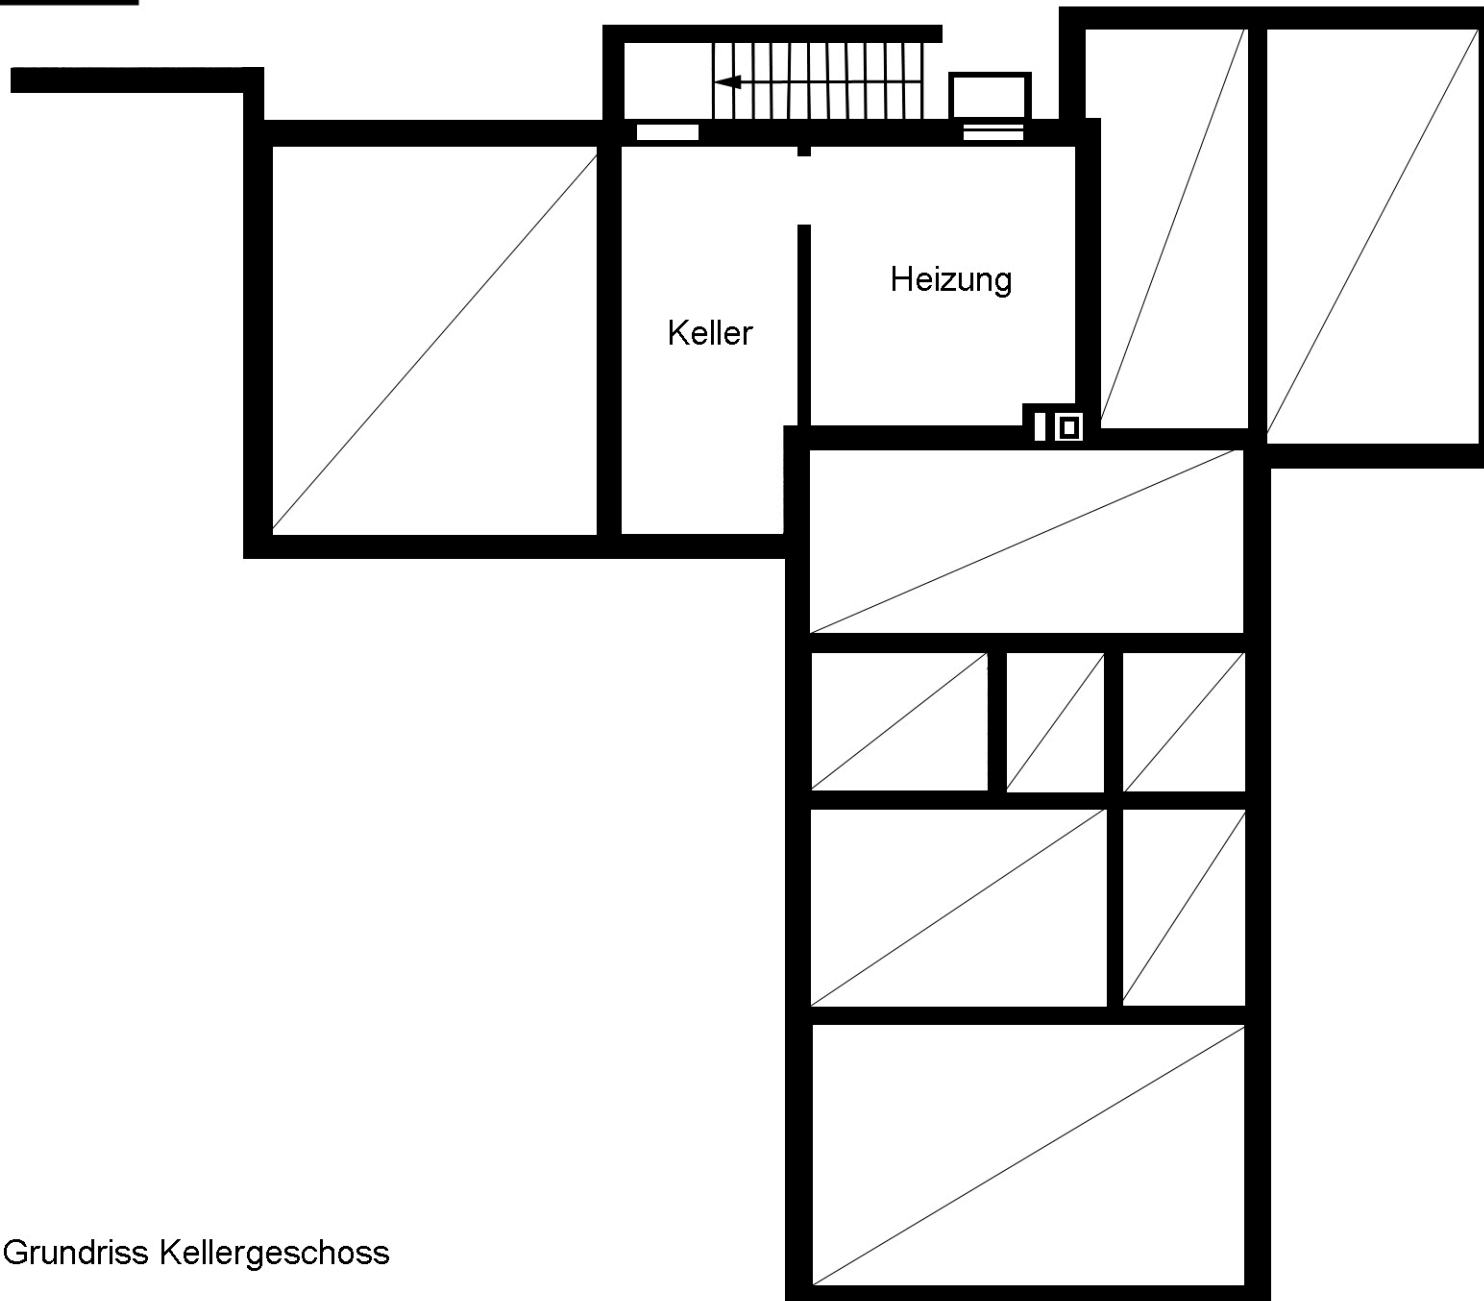

Grundriss Kellergeschoss

- alle Angaben ohne Gewähr -