



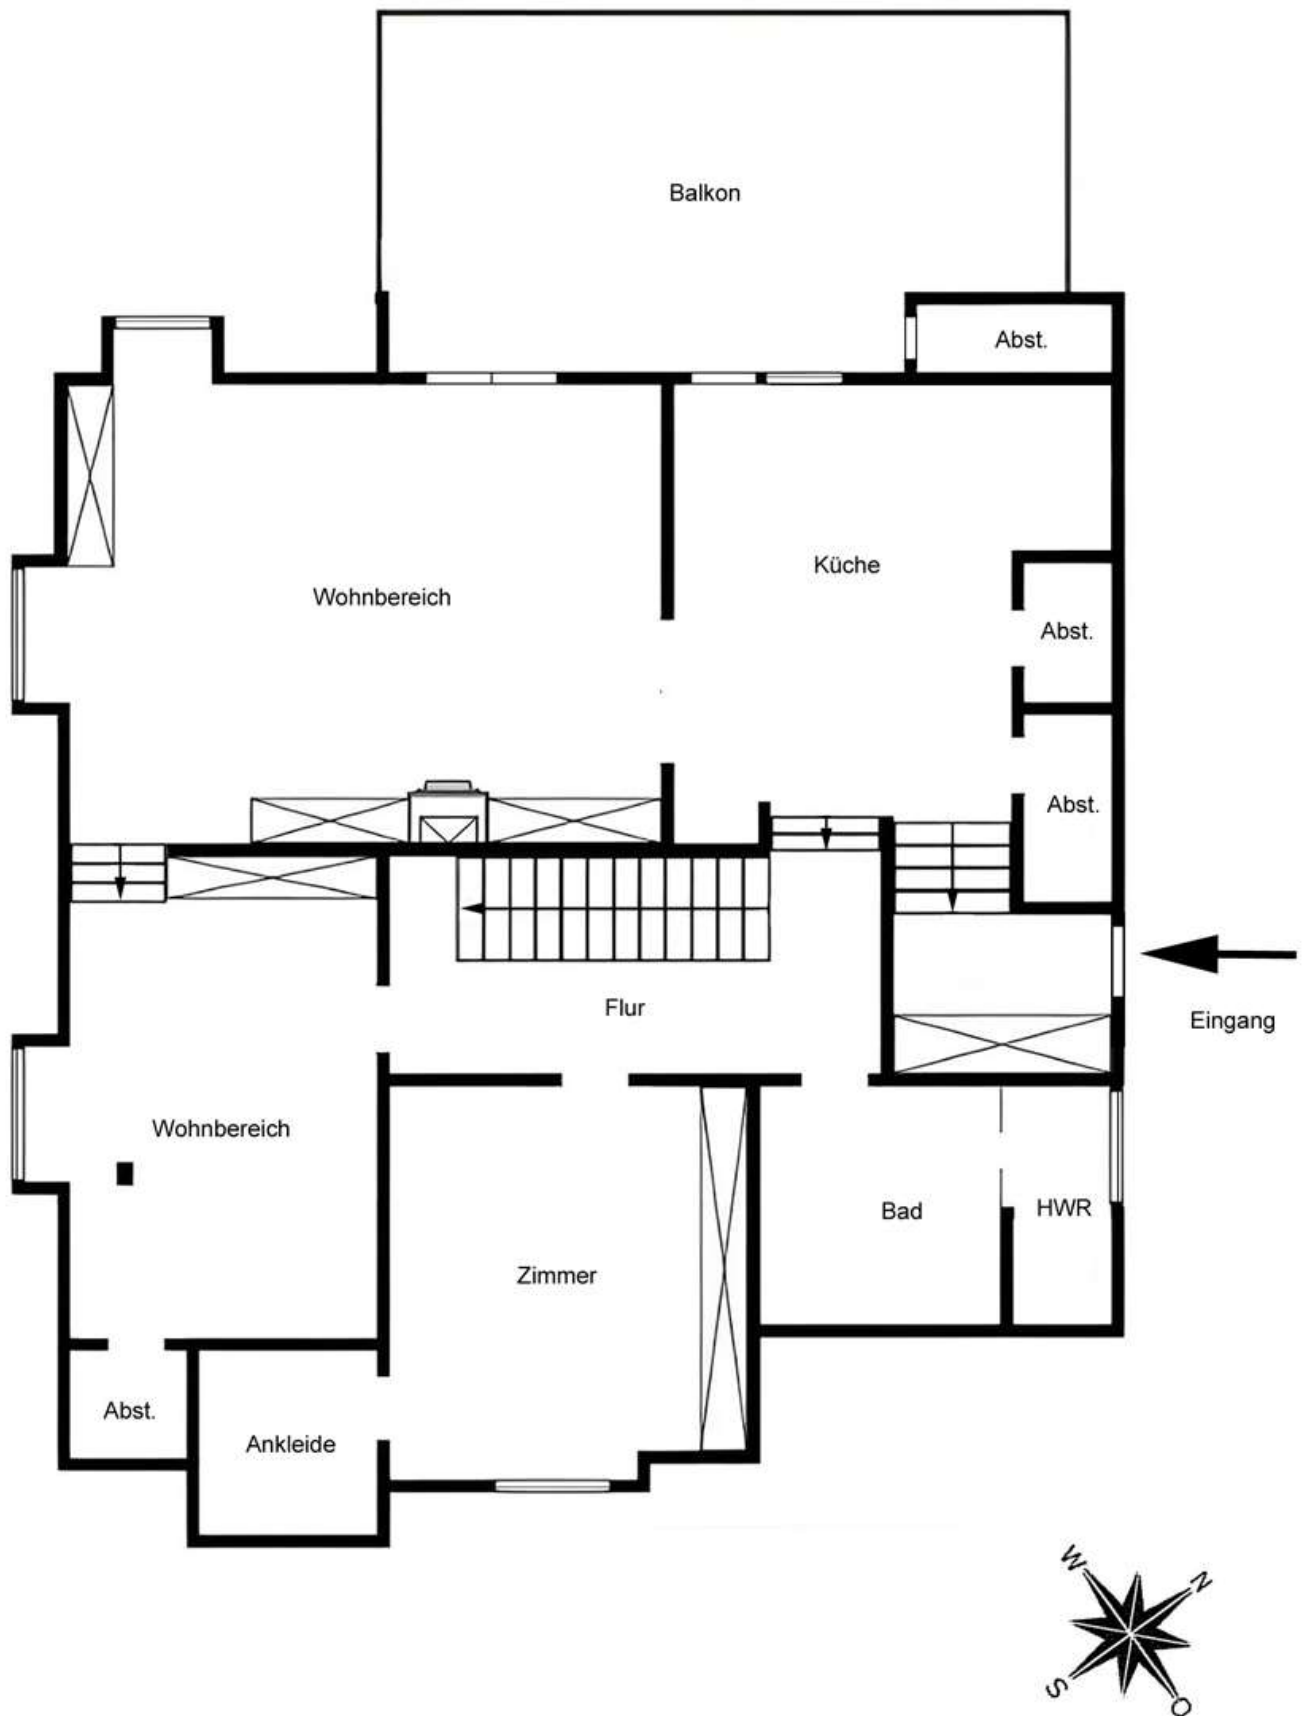

Grundriss 3. Obergeschoss
ohne Maßstab
- alle Angaben ohne Gewähr -

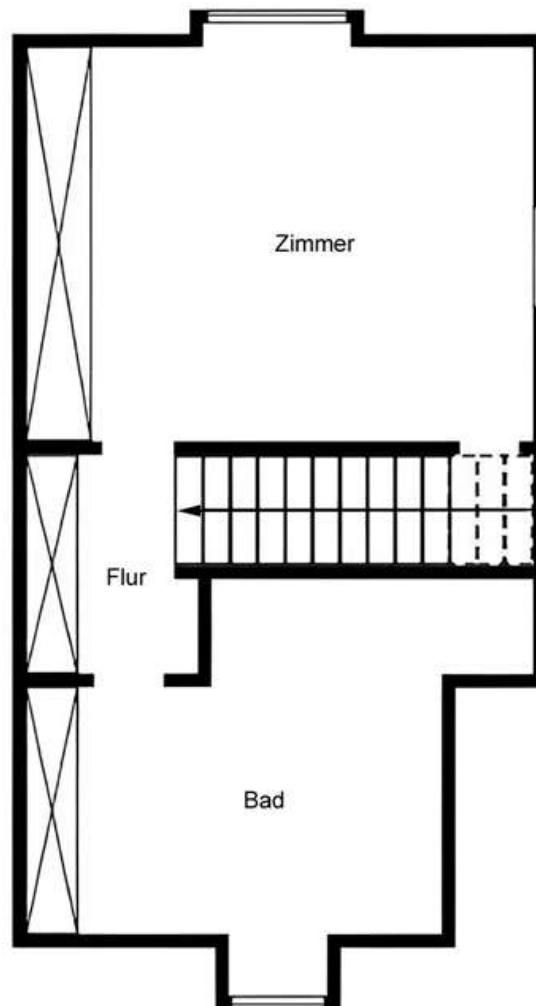

Grundriss 4. Obergeschoss
ohne Maßstab
- alle Angaben ohne Gewähr -